


# Retentionseinlauf speziell mit Auslauf horizontal, Überlauf + Notüberlauf sowie Auslaufkasten

RS596 speziell Retentionseinlauf mit Überlauf + Notüberlauf sowie Abgang horizontal aus rostfreiem Stahl 1.4301. Schluckvermögen und Überlaufhöhe einstellbar gem. Ihren Angaben

Lavement de rétention trop-plein en acier Inox 1.4301 et conduite horizontale à la Sortie avec trop-plein d'urgence. La capacité d'absorption et la hauteur déportement selon vos spécifications

Gewünschtes Retentionsschluckvermögen ...../Min.  
-----  
Désiré déglutition de rétention

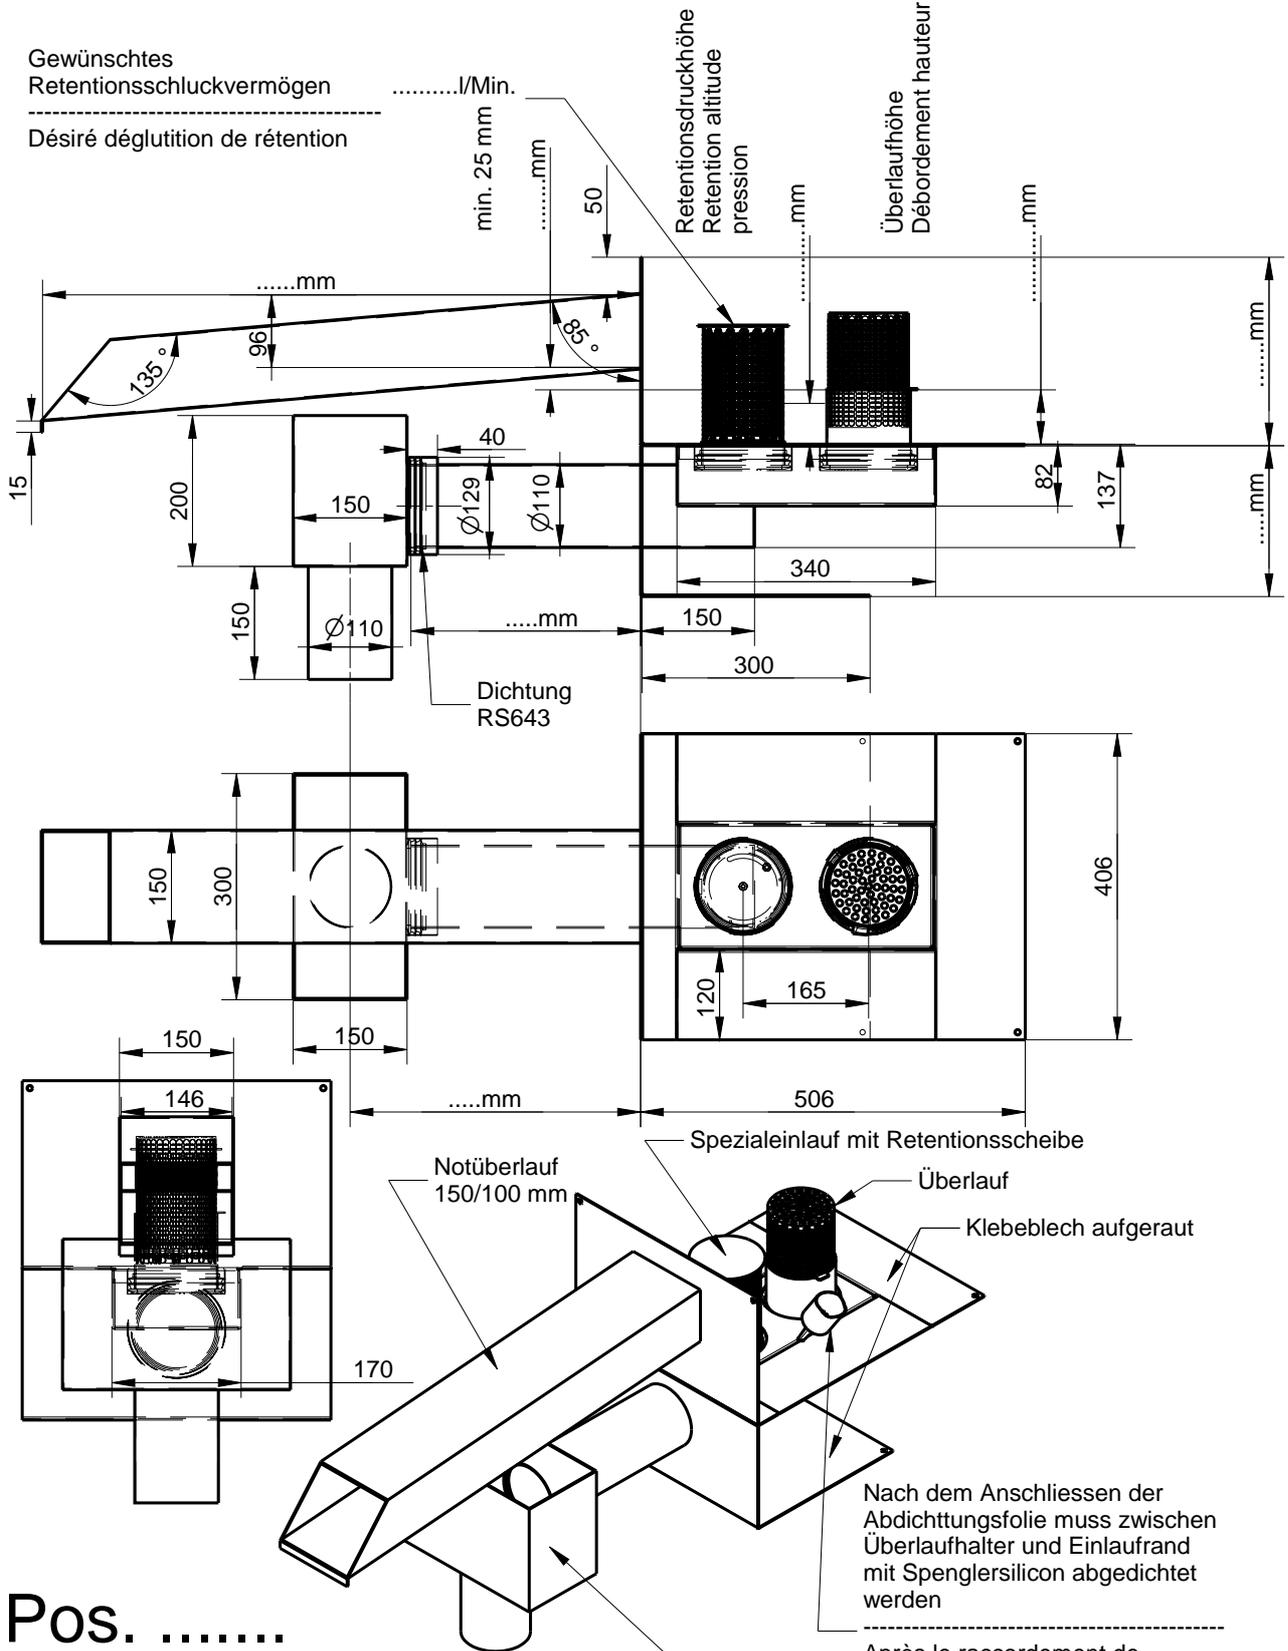

Pos. ....

Stk .....

Auslaufkasten für sichtbare Montage an Fassade

Nach dem Anschliessen der Abdichtungsfolie muss zwischen Überlaufhalter und Einlaufrand mit Spenglersilicon abgedichtet werden

Après le raccordement de l'étanchéité il faut faire un joint silicone (ferblantier) entre la plaque de collage et le pot de la naissance.